


Скоростные рулонные ворота

Перв. примен.
Справ. №
Подп. и дата
Инв. № д-ла
Взам. инв. №
Подп. и дата
Инв. № подл.

W - ширина проема
H - высота проема

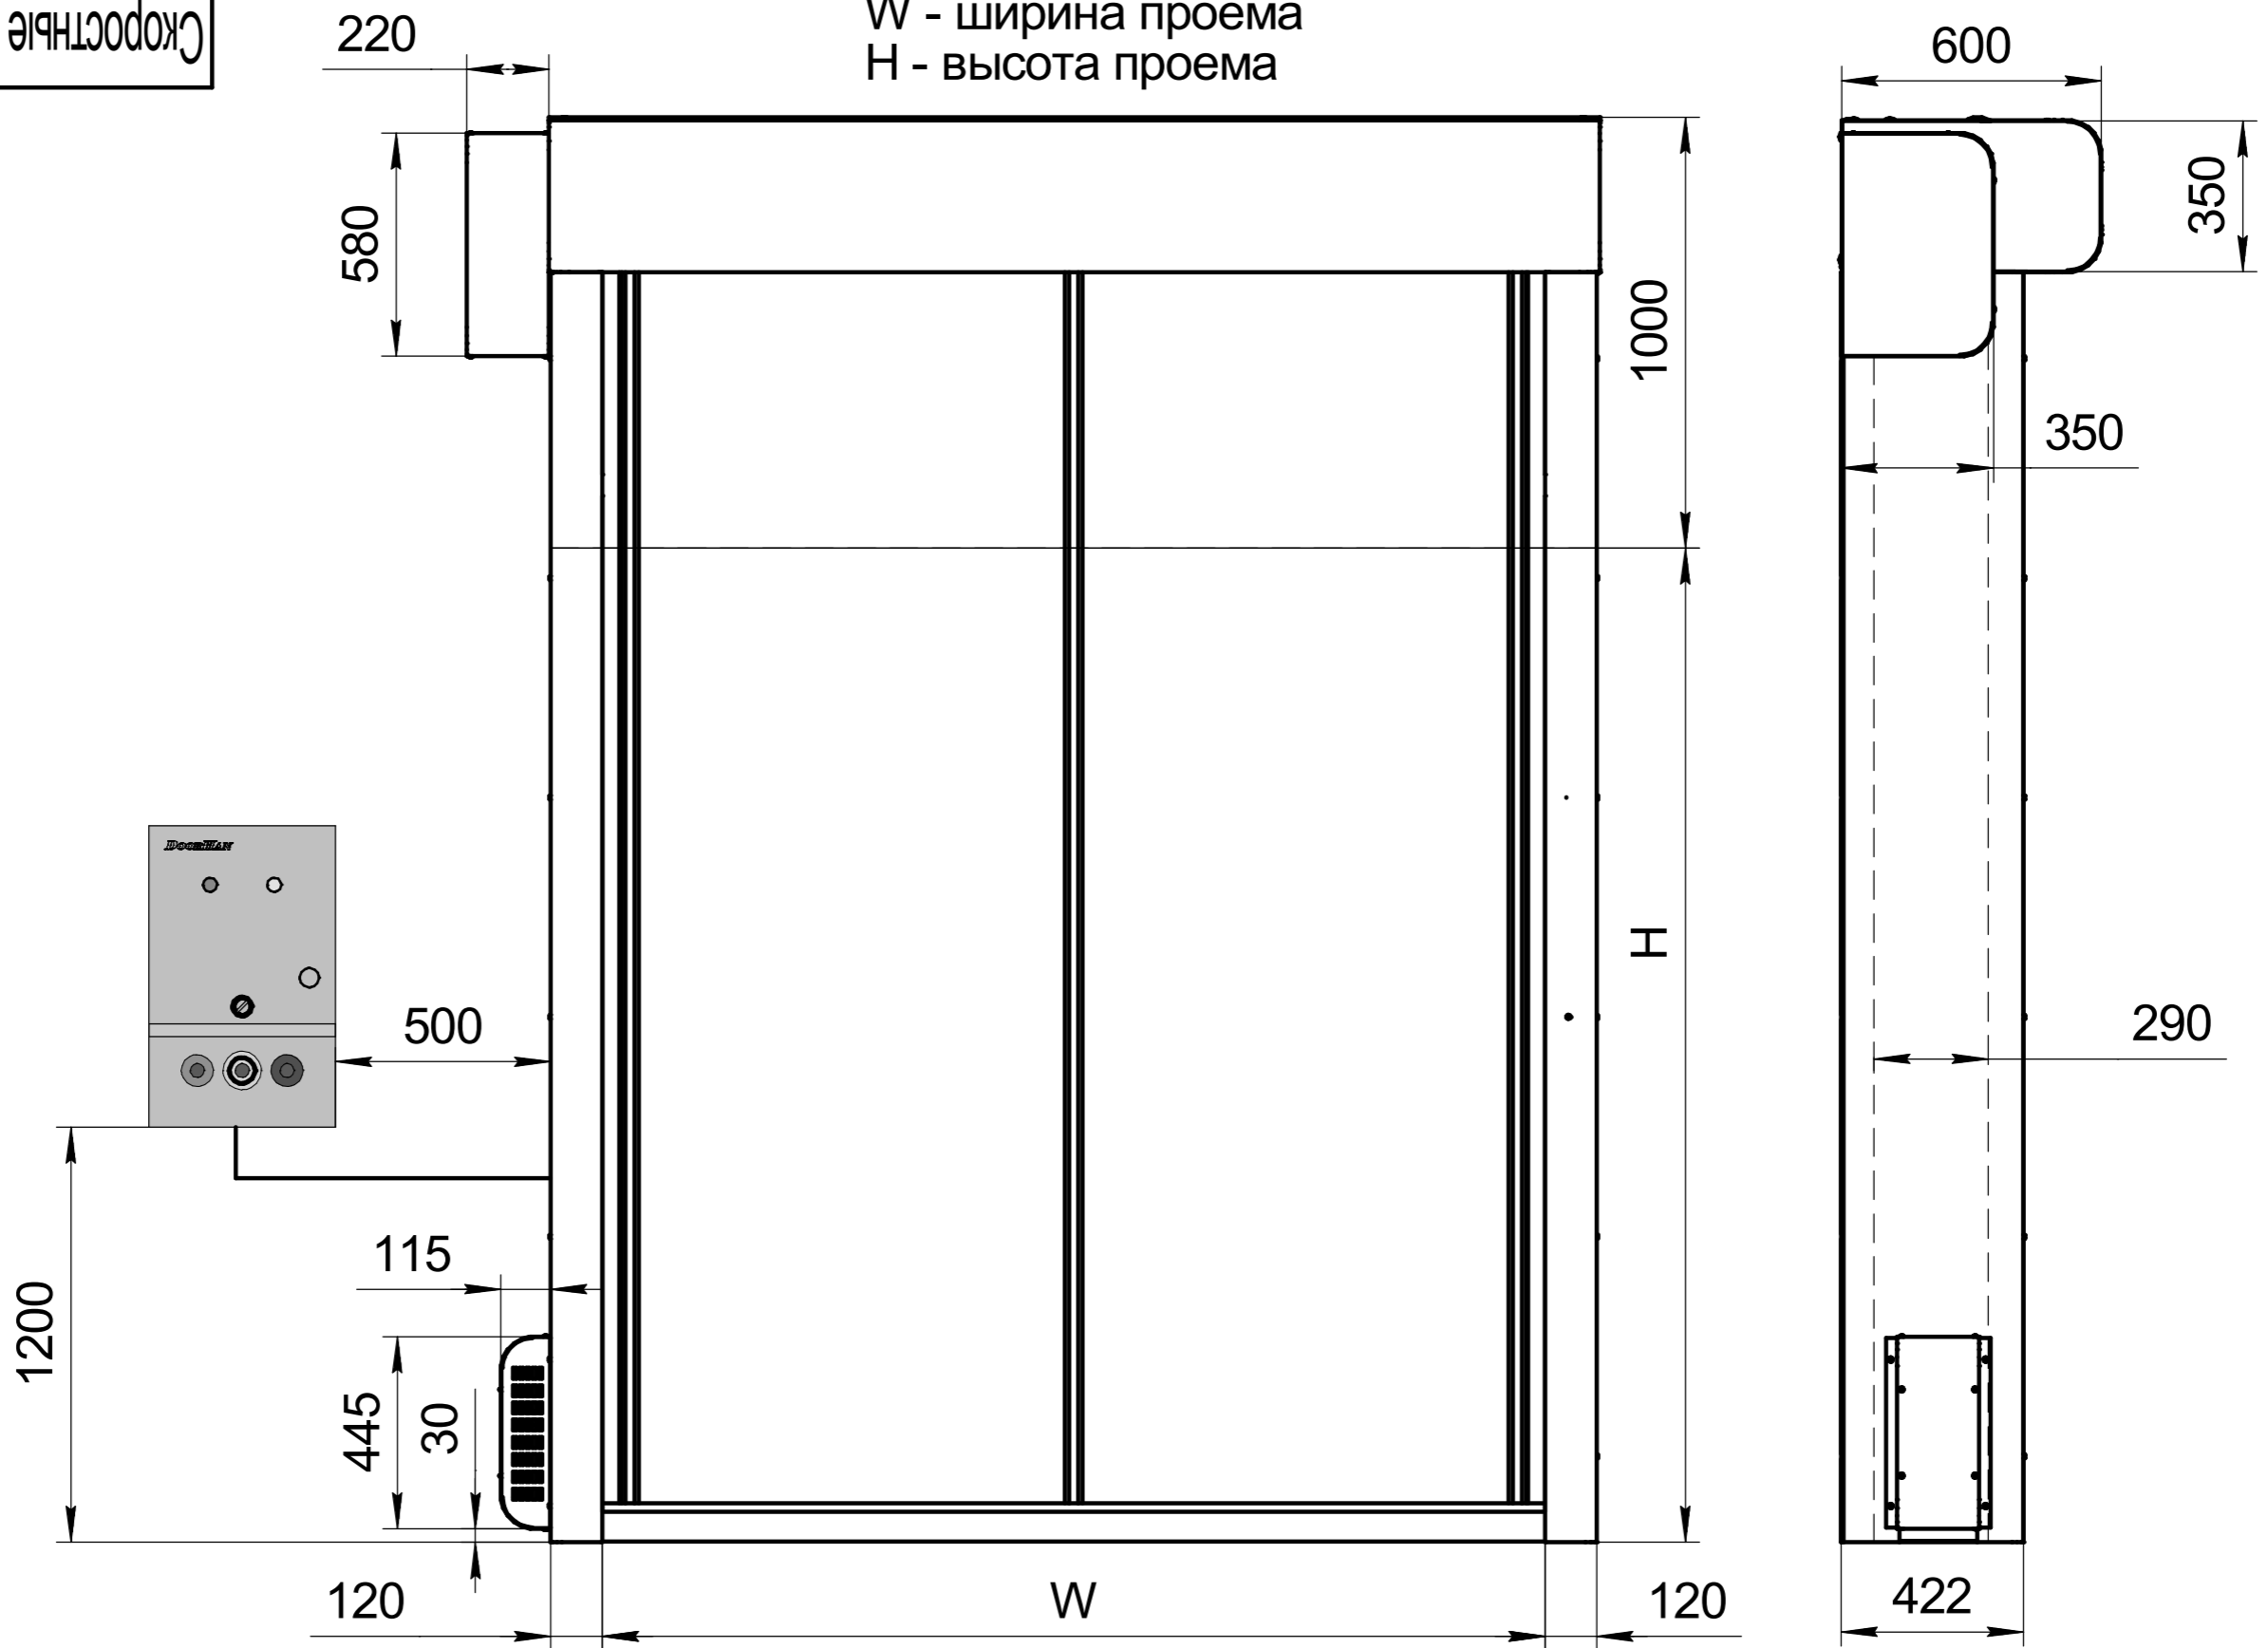

- 380В (3 фазы+нейтраль+земля)/220В(1 фаза+нейтраль+земля) подвести к месту установки блока управления скоростных ворот и обеспечить поверхность 300x470 мм для установки блока управления.
- Для получения более подробной информации обращайтесь в компанию "DoorHan".

Изм.	Лист	№ докум.	Подп.	Дата
Разраб.				
Проб.				
Т.контр.				
Н.контр.				
Утв.				

Скоростные рулонные ворота

SpeedRoll SDC (с системой подогрева)	Лит.	Масса	Масштаб
	Лист	Листов	

DOORHAN®