


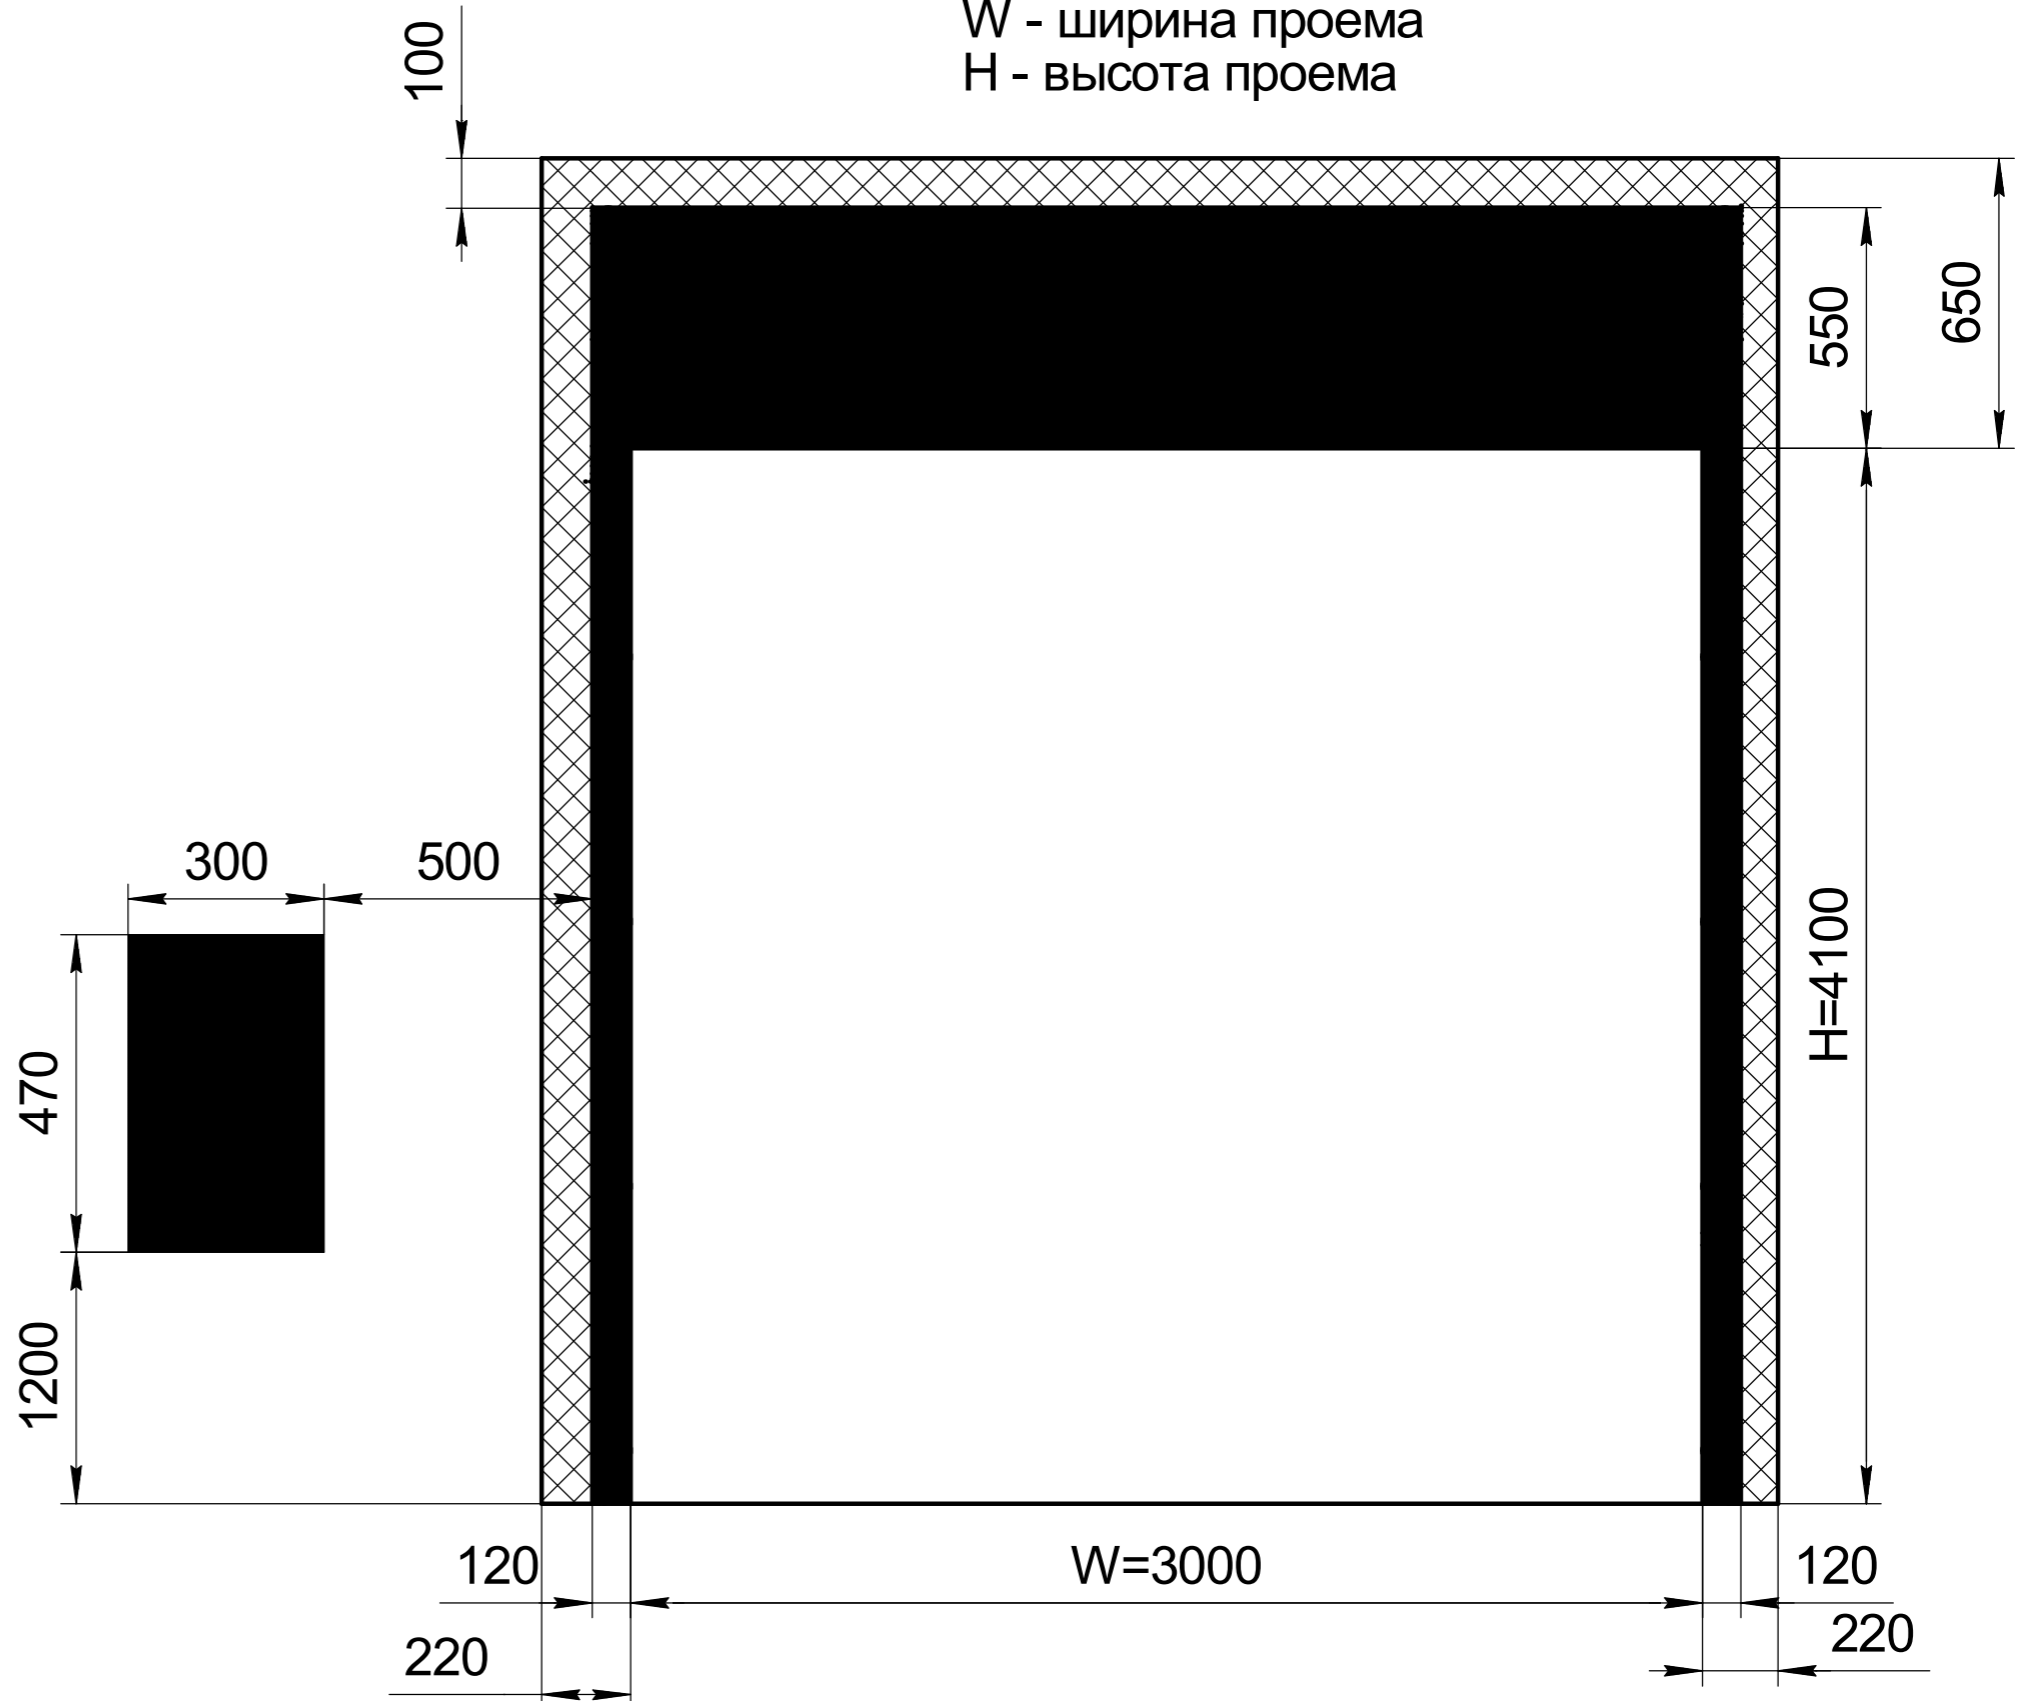

W - ширина проема
H - высота проема



-  -поверхность занимаемая скоростными воротами SpeedRoll SDI и блоком управления.
-  -свободное место, необходимое для монтажа ворот.

Изм.	Лист	№ докум.	Подп.	Дата
Разраб.				
Проб.				
Т.контр.				
Н.контр.				
Утв.				

Скоростные рулонные ворота

SpeedRoll SDI (привод спереди)	Лит.	Масса	Масштаб
Схема установки	Лист	Листов	
			DOORHAN®